
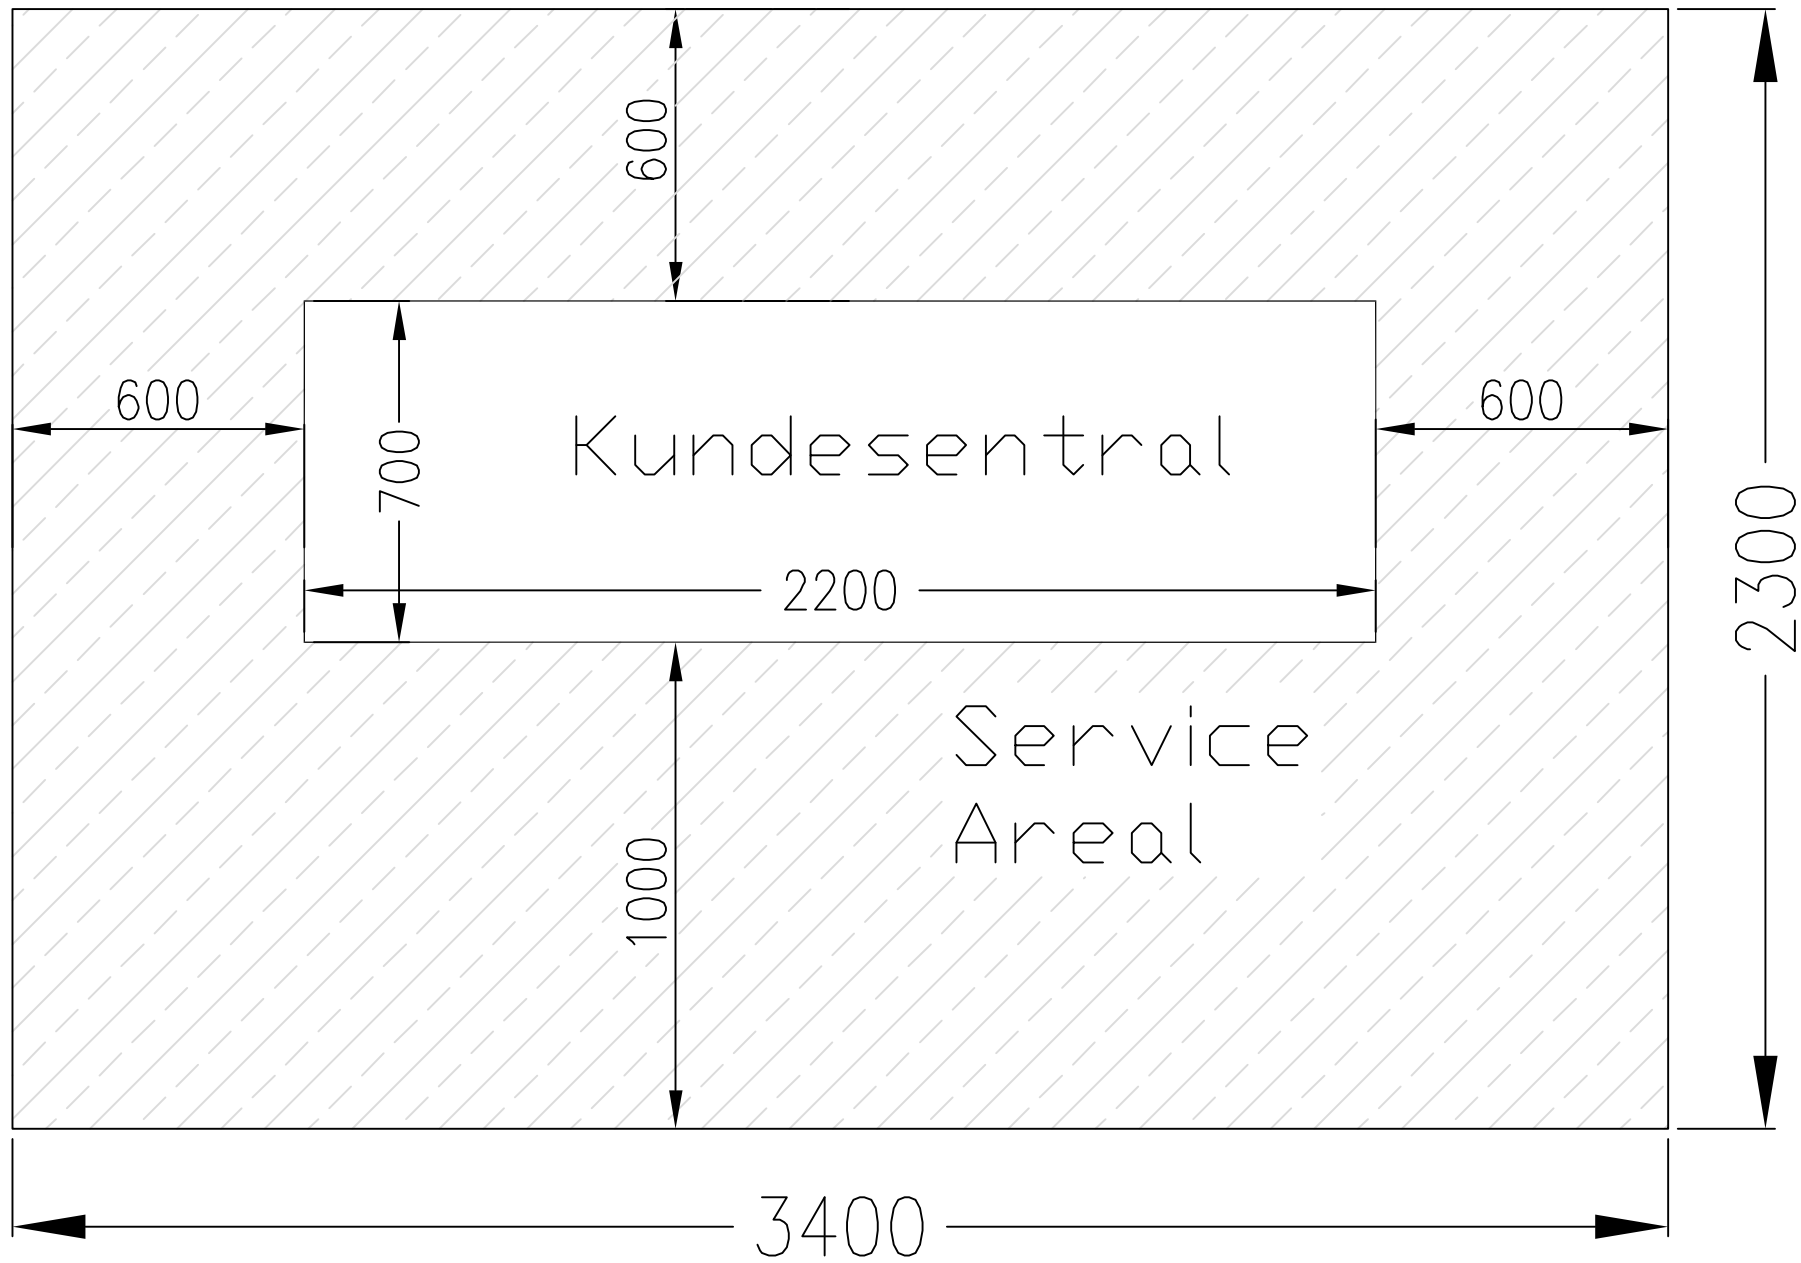


# PLASSBEHOV OG SERVICE-AREAL FOR MAXI

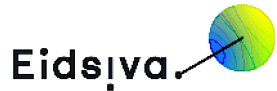

PLASSERING AV ØVRIG VARMEANLEGG:  
PUMPER, FILTER OG ANNET UTSTYR TILHØRENDE PROSJEKTET  
MONTERES UTENFOR SKRAVERT OMRÅDE.

-	-	-	-	-
E01	08.02.22	SOM BYGGET	VEDA	JOFO
Rev.nr	Dato	Revisjon gjelder	PRO-sign	KPR-sign
		<b>Eidsiva Bioenergi</b> TLF: 48 09 22 00 www.eidsivabioenergi.no		Prosjekt nr
Rådgiver			Referanse	
MAXI			Ansv. kontrollerende-KPR JOFO	
PRINSIPTEGNING			Ansv. prosjekterende-PRO VEDA	
KUNDESENTRAL PLASSBEHOV			Dato 08.02.2022	
-			Tegnet av VEDA	
-			Målestokk -	
Tegning nr		Fil navn	Rev	
-		Prinsipptegninger E.Bioenergi AS	E01	